


ALLEGATO 6: PROTOCOLLO PER LA SICUREZZA DEI LAVORATORI ED ASSIMILATI, RELATIVO ALLA SALUBRITA' DEGLI AMBIENTI DI LAVORO, PER LA PREVENZIONE E LA PROTEZIONE DA CONTAGI DA PANDEMIA COVID-19 - A.S.2020/2021 - PLANIMETRIA QUOTA -3,70 – PIANO SEMINTERRATO -1

LEGENDA:

-  **PERCORSO DI INGRESSO**
-  **PERCORSO DI USCITA**
-  **PERCORSO PER RAGGIUNGERE IL LAB. DI CHIMICA 1 DAI LIVELLI SUPERIORI**

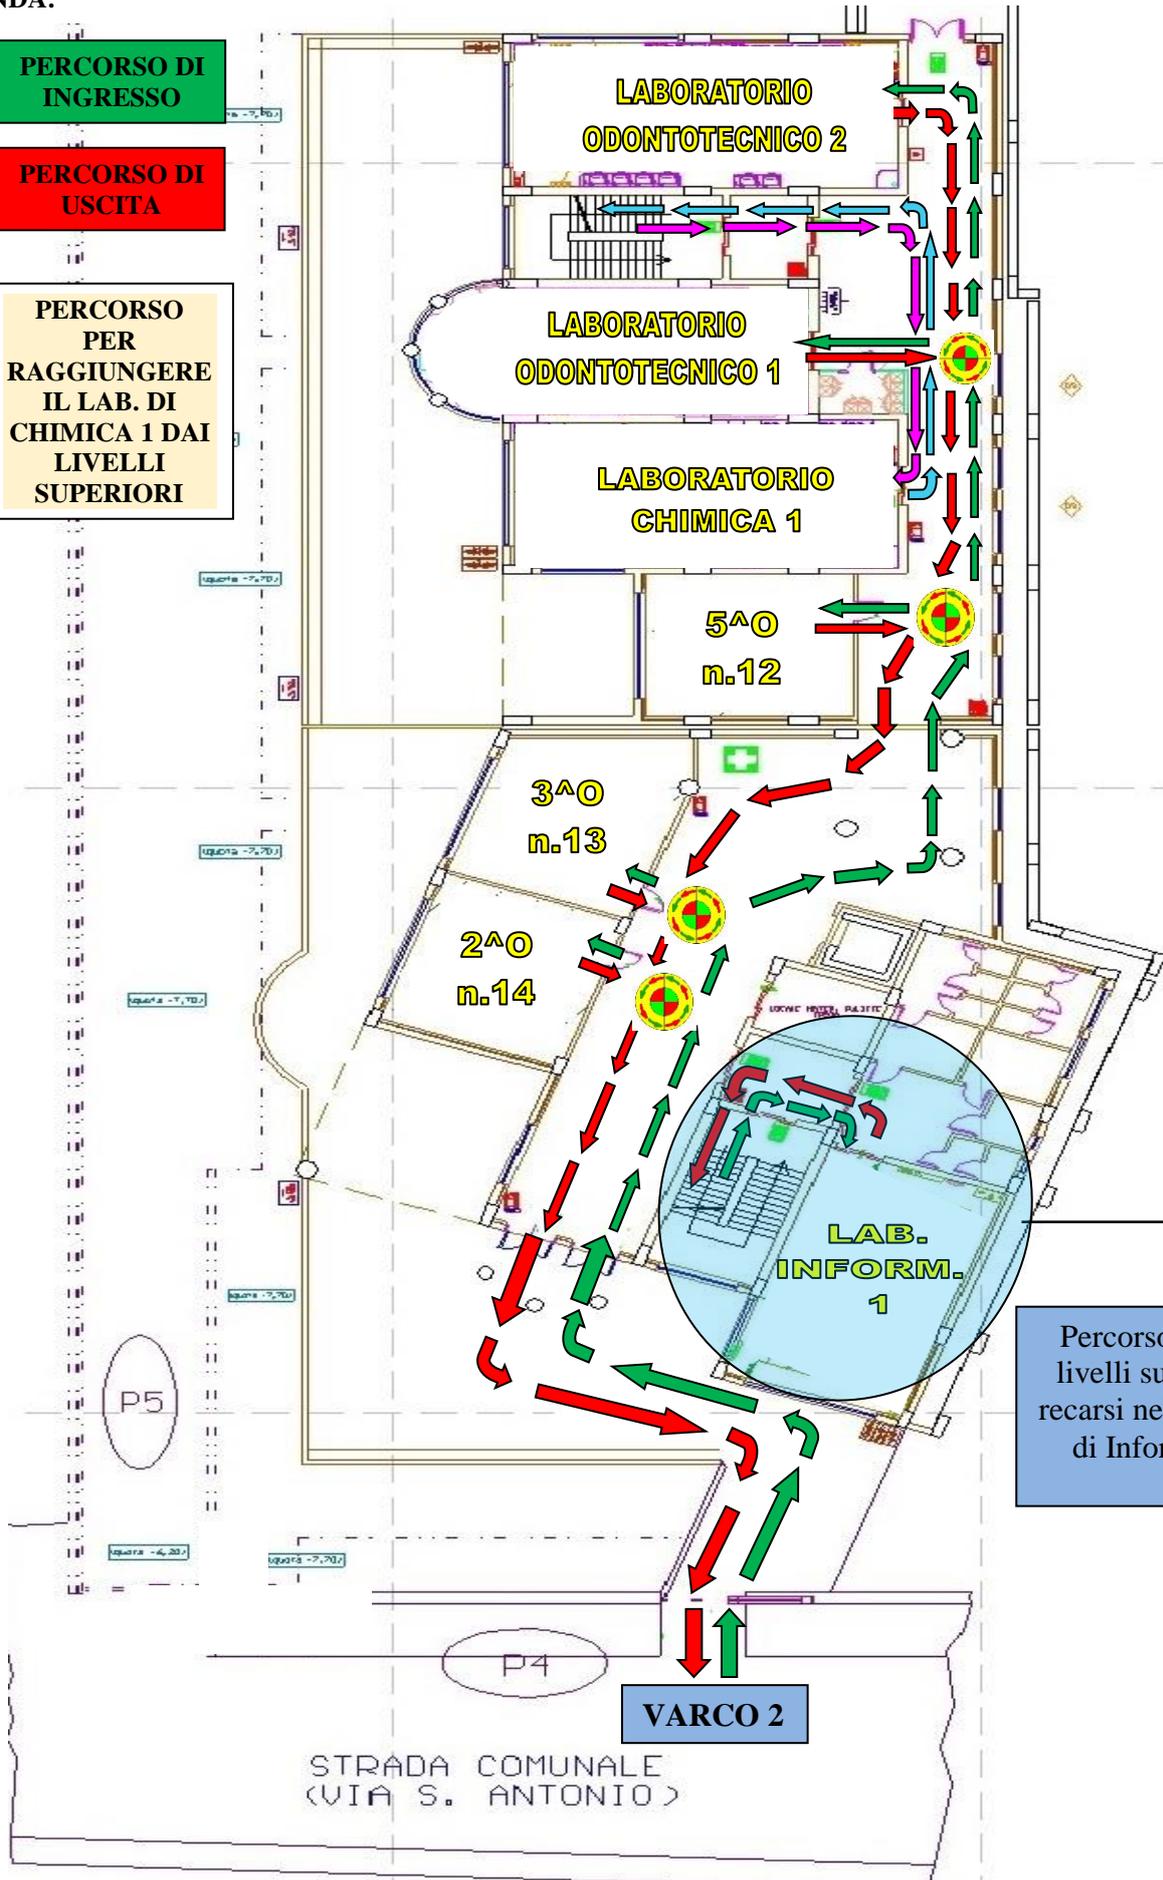

Percorso classi dei livelli superiori per recarsi nel laboratorio di Informatica 1.

PIANTA LIVELLO 2 (quota - 3,70)

