


ALLEGATO 8.1: PROTOCOLLO PER LA SICUREZZA DEI LAVORATORI ED ASSIMILATI, RELATIVO ALLA SALUBRITA' DEGLI AMBIENTI DI LAVORO, PER LA PREVENZIONE E LA PROTEZIONE DA CONTAGI DA PANDEMIA COVID-19 - A.S.2020/2021 - PLANIMETRIA QUOTA +3,70 - PIANO PRIMO

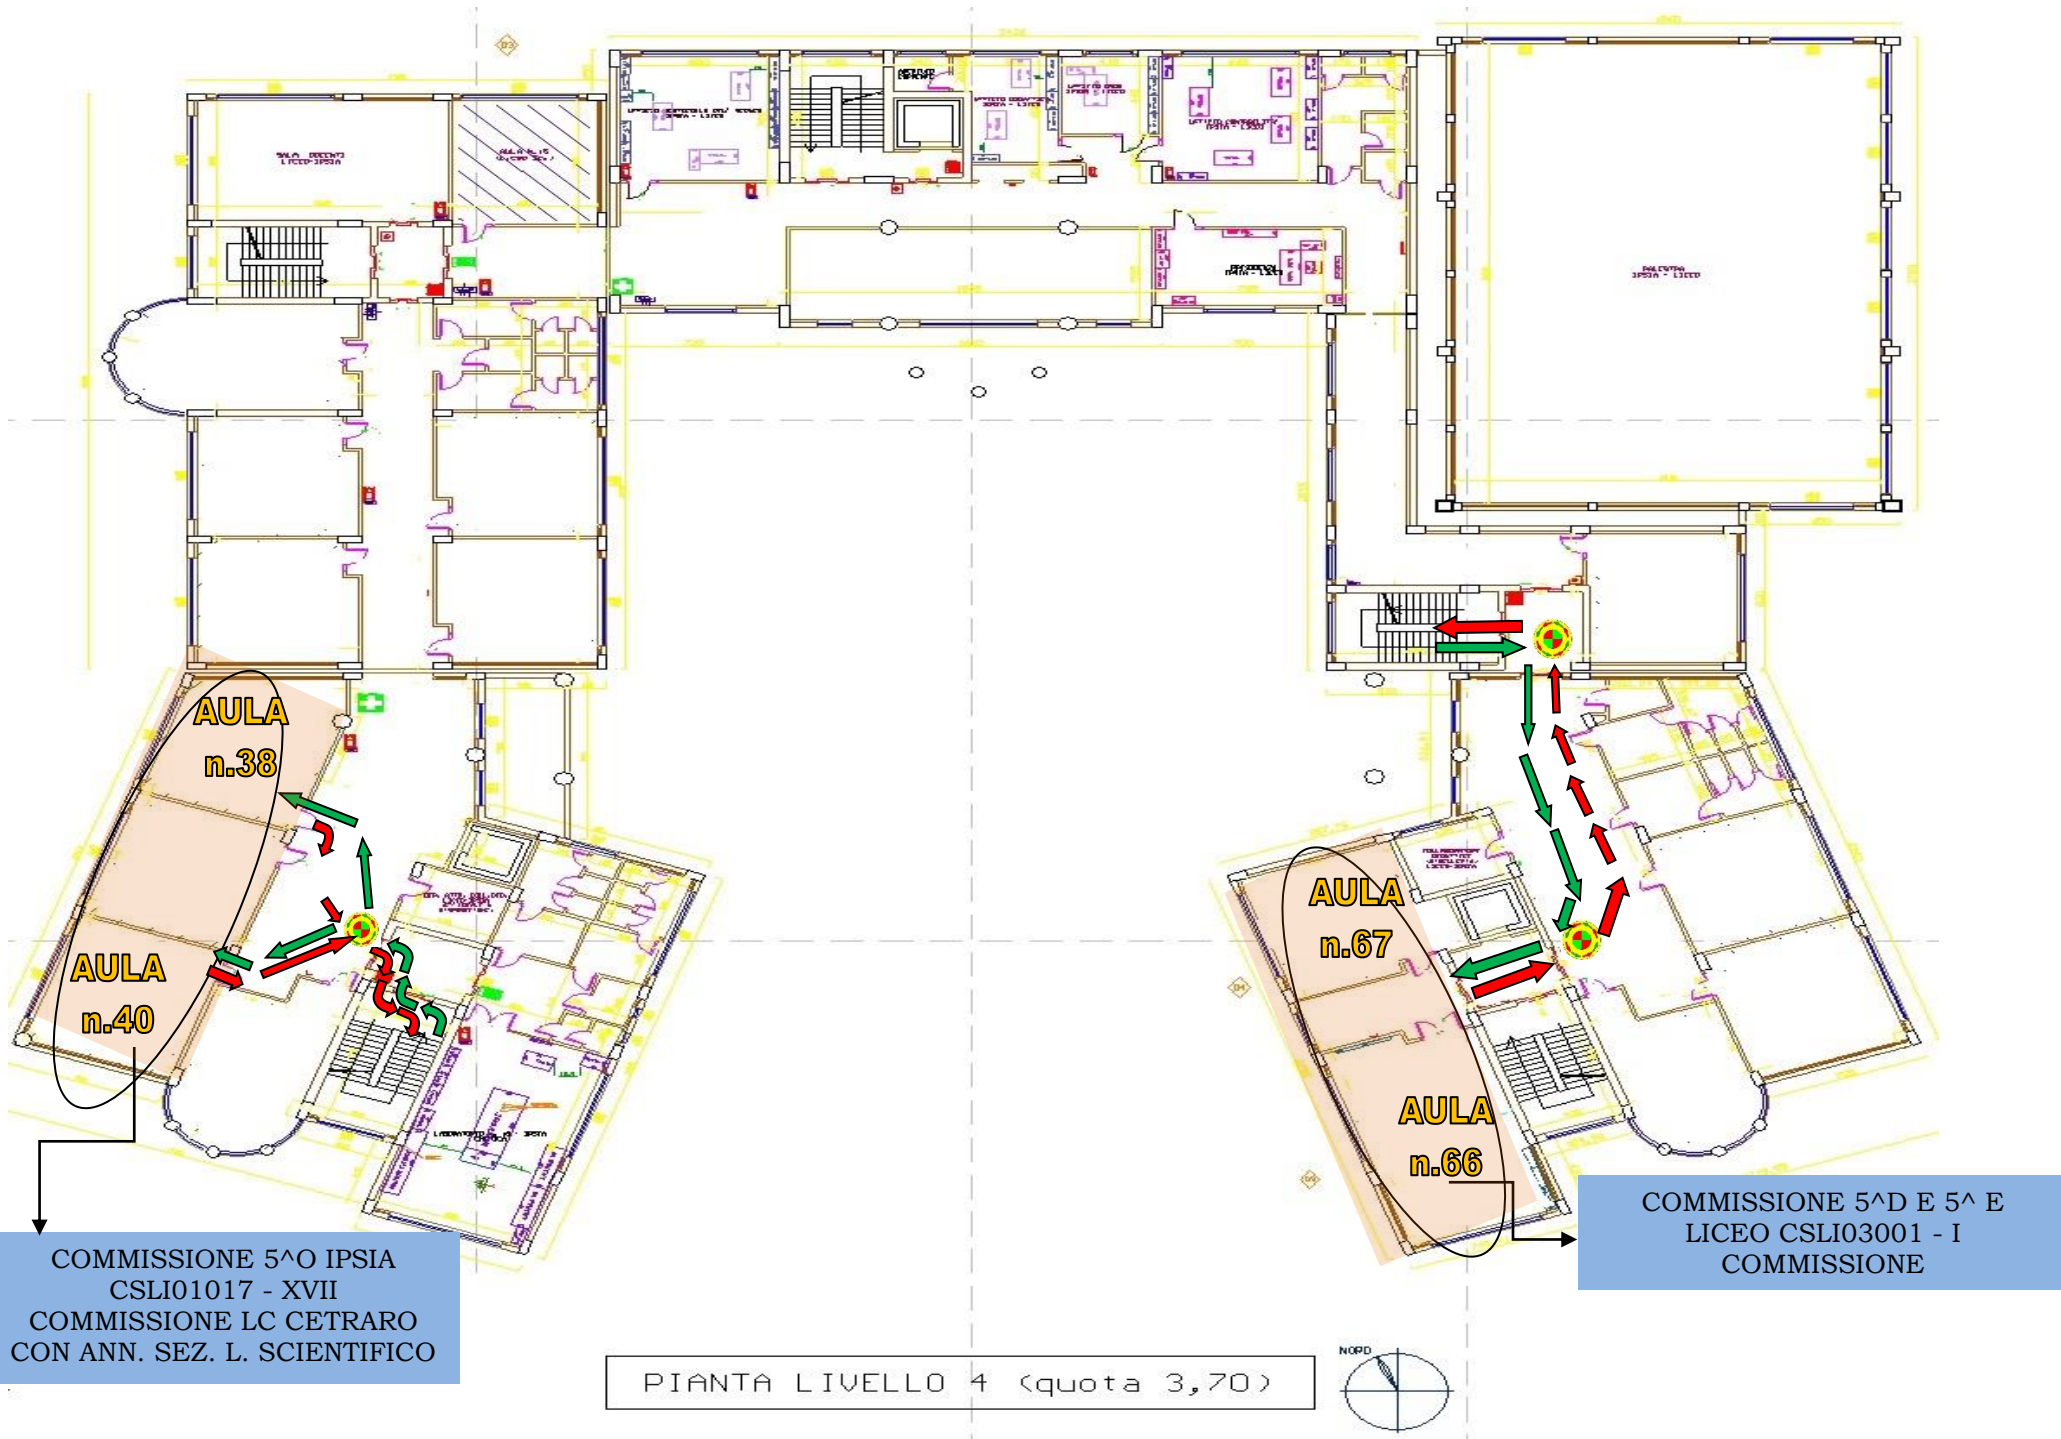

PIANTA LIVELLO 4 (quota 3,70)

