


ALLEGATO 10: PROTOCOLLO PER LA SICUREZZA DEI LAVORATORI ED ASSIMILATI, RELATIVO ALLA SALUBRITA' DEGLI AMBIENTI DI LAVORO, PER LA PREVENZIONE E LA PROTEZIONE DA CONTAGI DA PANDEMIA COVID-19 - A.S.2021/2022 - PLANIMETRIA QUOTA +11,10

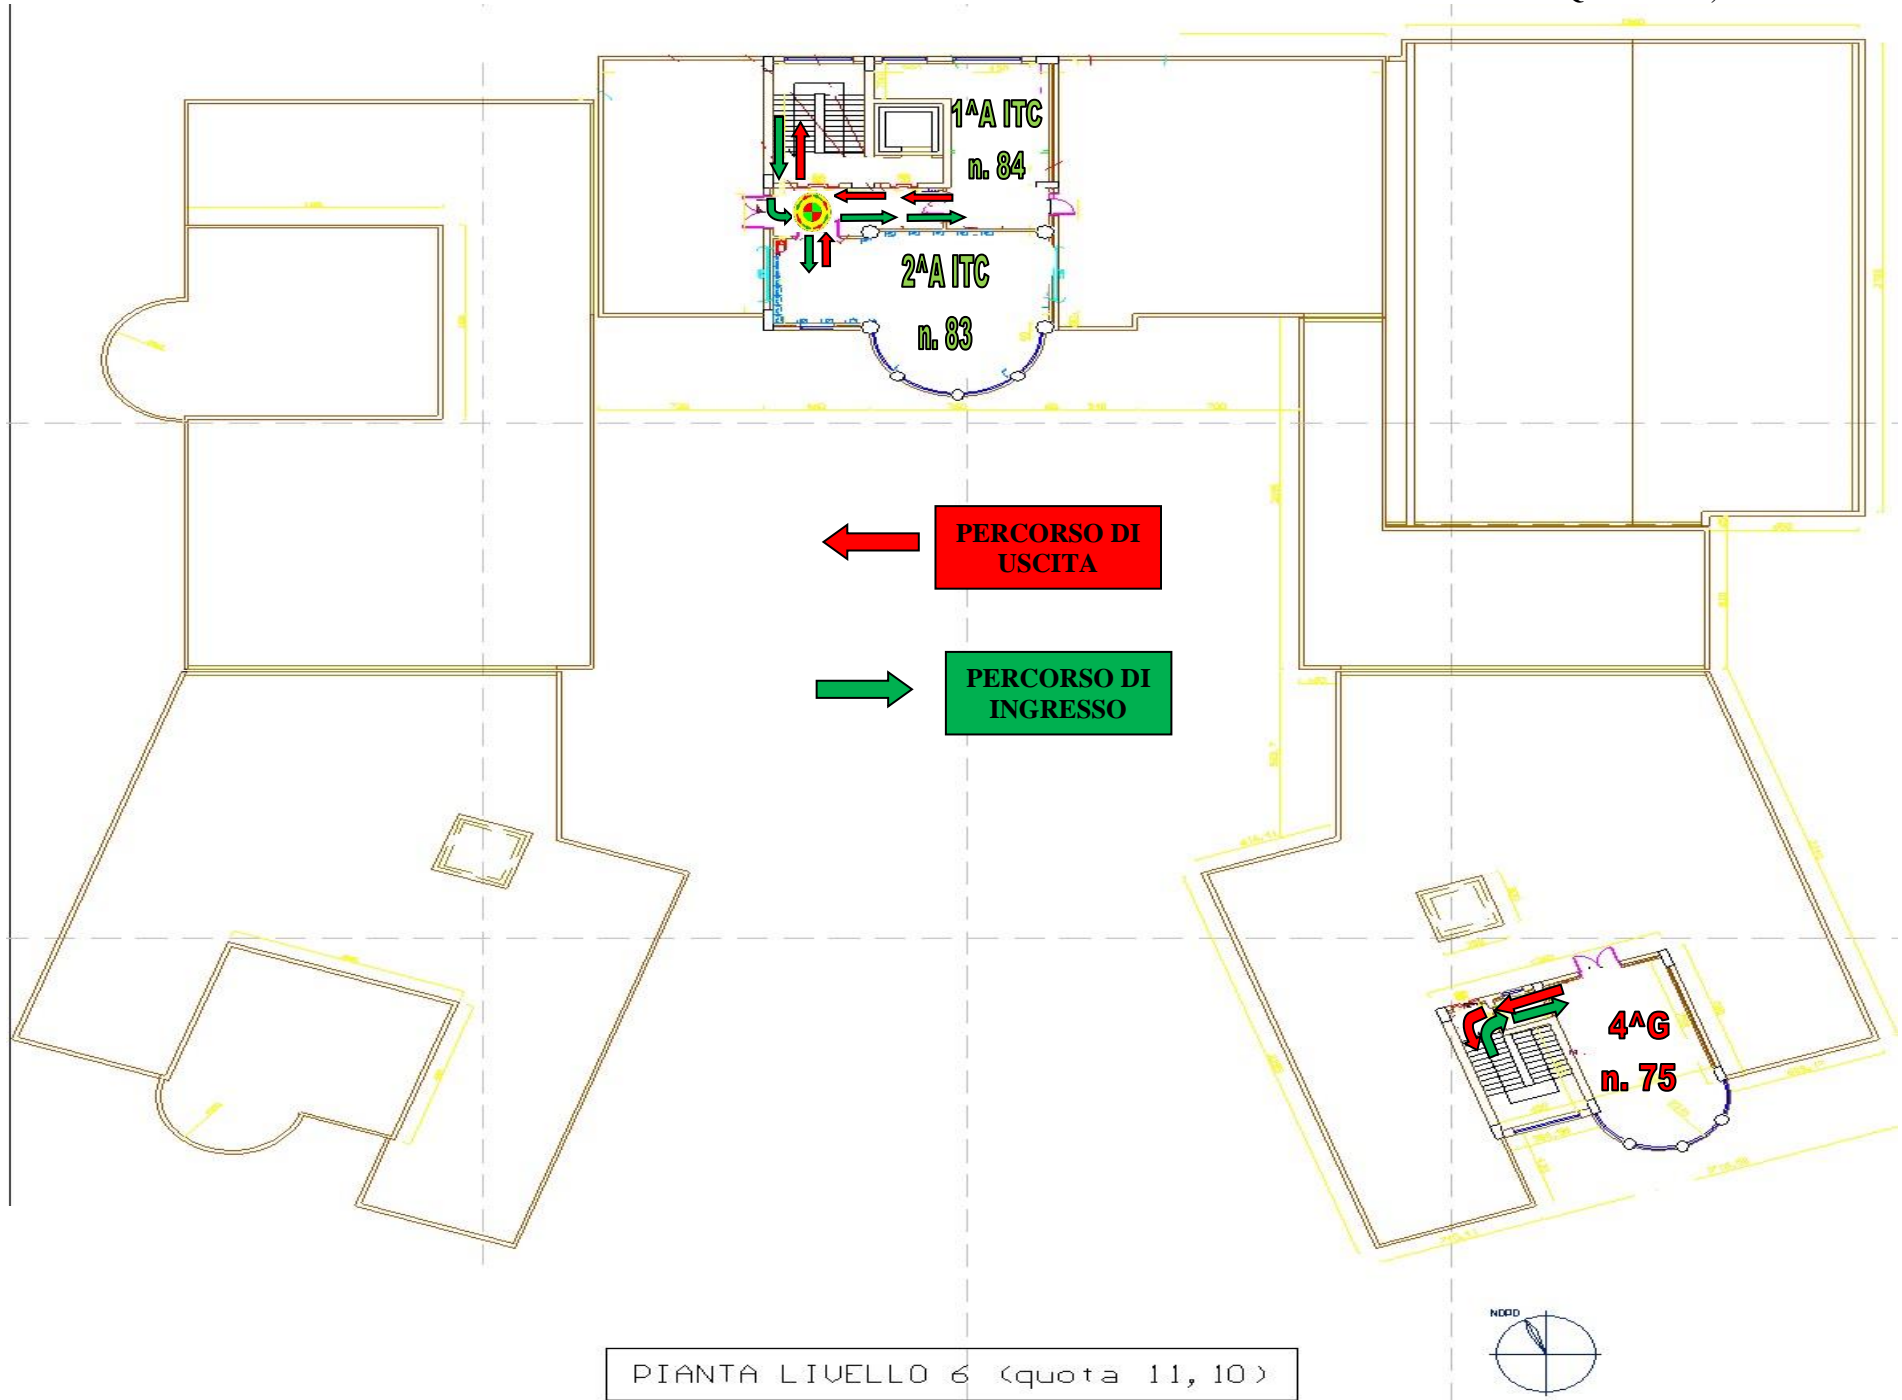

PIANTA LIVELLO 6 (quota 11,10)