

PIANTA DEL PIAZZALE CON I CONTORNI DEI BLOCCHI  
[ INTEGRATA CON AREE E CONTORNI A QUOTE ATTIGUE ]

**LEGENDA**

SYMBOLI GRAFICI ATTINENTI ALLA SICUREZZA

STIBOLO	DESCRIZIONE
	USCITA DI SICUREZZA
	VIÀ DI ESODO
	VIÀ DI ESODO CON TRAIETTORIA
	ESTINTORE
	TORANTE
	COMANDO MANUALE DI EMERGENZA
	CASSETTA ATTACCO MOTORIUA UTIGLI DEL FUOCO
	CONTATORE IDRICO
	CONTATORE DEL GAS METANO
	SARACINESCA DEL GAS
	SARACINESCA GAS CON COMANDO SIA MANUALE CHE ELETTROPNEUMATICO
	QUADRO ELETTRICO A PANELE CON TAPPETI PER ILLUMINAZIONE ESTERNA
	PUNTO DI RACCOLTA O LUOGO SICURO
	PUNTO DI RACCOLTA O LUOGO SICURO
	NOI CI TROVIAMO QUI

**EMERGENZA**

**TERREMOTO**

- NON USCIRE DURANTE L'EVENTO SISMICO.
- RITENERSI SOTTO TRAVI C ARCHITRAVSI.
- AL TERMINE DELL'EVENTO SISMICO PROCEDERE ALL'EVACUAZIONE.

**INCENDIO**

**DARE L'ALLARME.**

- L'ADDOTTO ALL'EMERGENZA DI RIVOLTO DI SECONDO L'INZEDIO CON L'ESTINTORE PIU' VICINO.
- SE L'INTERVENTO NON E' PRELIMINARMENTE CONTROLLABILE INTERFARRE SUBITO IL COORDINATORE DELL'EMERGENZA.

**PROVINCIA DI COSENZA**

**POLO SCOLASTICO PER L'ISTRUZIONE MEDIA SUPERIORE NEL COMUNE DI ARANTIA**


**LICBO SCIENTIFICO - IPSJA**

PIANTA DEL PIAZZALE CON I CONTORNI DEI BLOCCHI  
E AREE E CONTORNI A QUOTE ATTIGUE

PROVINCIA DI COSENZA  
Ufficio Provinciale di Costruzione  
e Urbanistica

PROVINCIA DI COSENZA  
Ufficio Provinciale di Costruzione  
e Urbanistica

PROVINCIA DI COSENZA  
Ufficio Provinciale di Costruzione  
e Urbanistica

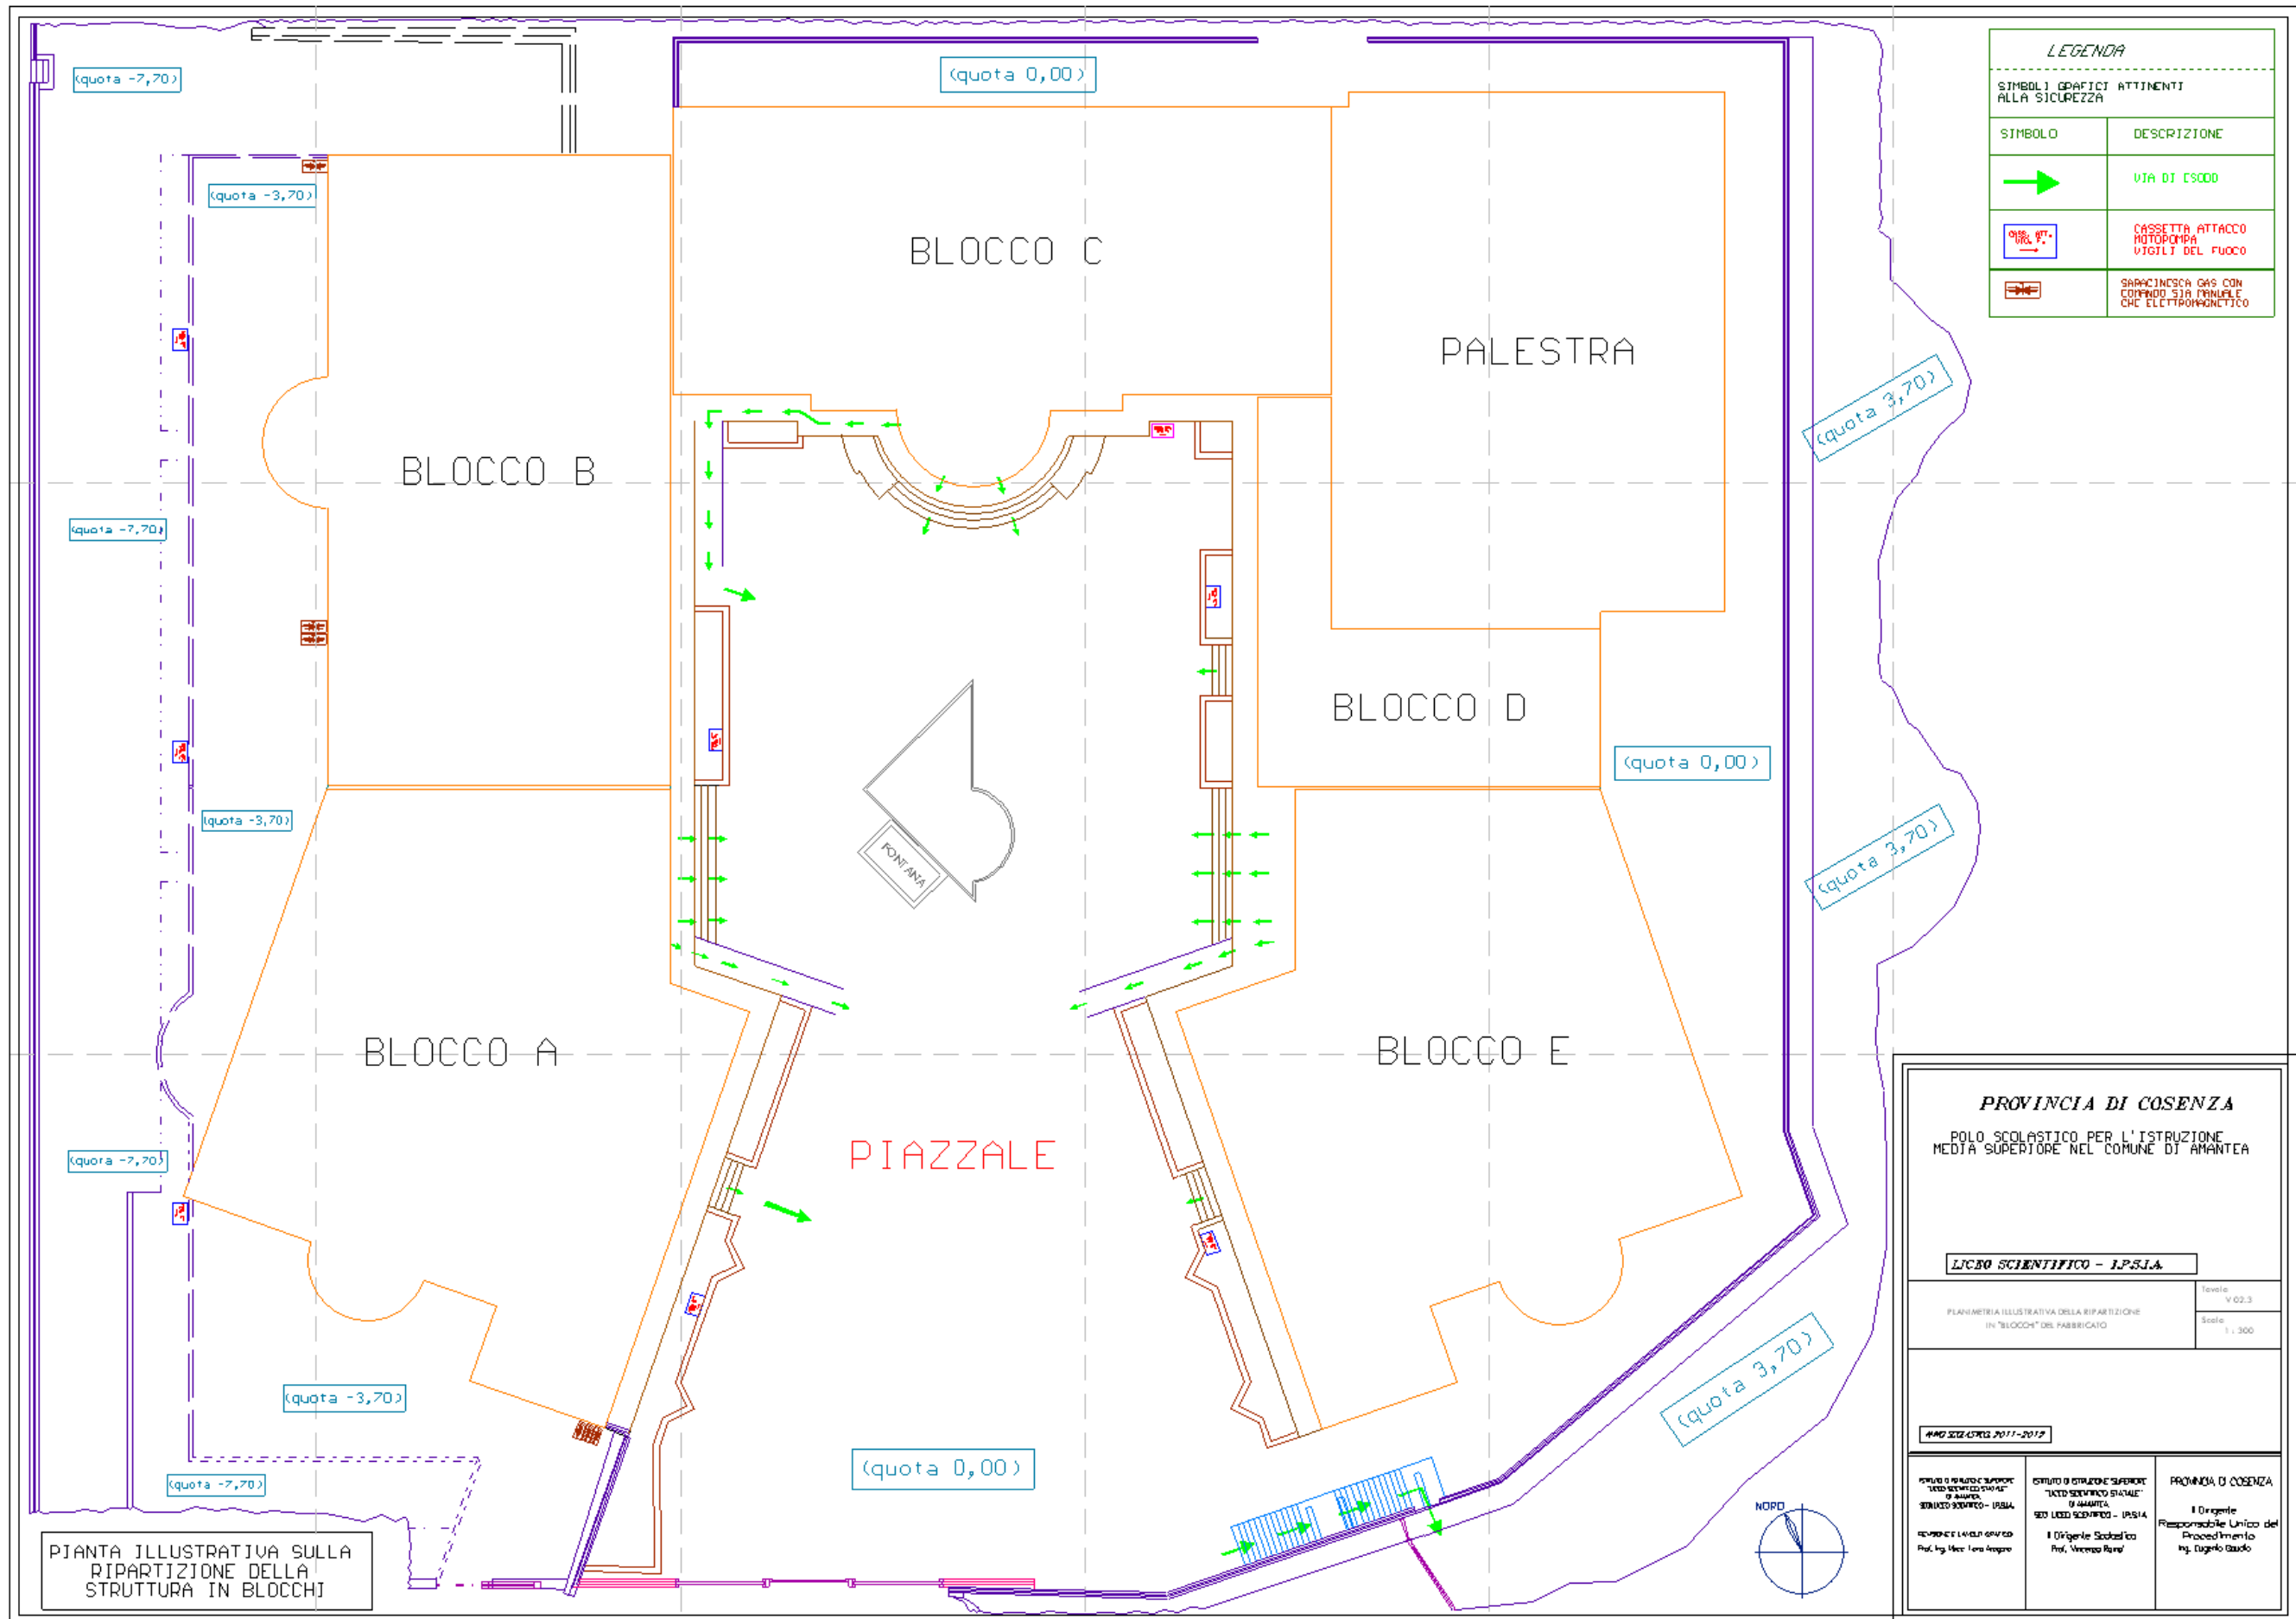

**LEGENDA**

SIMBOLI GRAFICI ATTINENTI ALLA SICUREZZA

SIMBOLO	DESCRIZIONE
	VIA DI ESCOIO
	CASSETTA ATTACCO MOTORPOMPA VIGILI DEL FUOCO
	SARACINESCA GAS CON CORPUSCOLO SIA PERMANENTE CHE ELETTROMAGNETICO

PIANTA ILLUSTRATIVA SULLA RIPARTIZIONE DELLA STRUTTURA IN BLOCCHI

**PROVINCIA DI COSENZA**  
 POLO SCOLASTICO PER L'ISTRUZIONE MEDIA SUPERIORE NEL COMUNE DI AMANTEA

**LICEO SCIENTIFICO - I.P.S.I.A.**

PLANIMETRIA ILLUSTRATIVA DELLA RIPARTIZIONE IN "BLOCCHI" DEL FABBRICATO

Titolo: V.02.3  
 Scala: 1:300

ANNO SCOLASTICO 2011-2012

COMUNE DI AMANTEA "LICEO SCIENTIFICO STATALE" DI AMANTEA SERVIZIO SCOLASTICO - I.P.S.I.A. RESPONSABILE L. CALABRO Prof. Ing. Massimo Ferraro	ISTITUTO DI STRUTTURE SCOLASTICHE "LICEO SCIENTIFICO STATALE" DI AMANTEA SERVIZIO LICEO SCIENTIFICO - I.P.S.I.A. Il Dirigente Scolastico Prof. Vincenzo Ruffo	PROVINCIA DI COSENZA Il Dirigente Responsabile Unico del Procedimento Ing. Eugenio Giusto
--	--	---

