

PIANTA LIVELLO J (quota - 7,70)

**LEGENDA AMBIENTI:**

COLLABORATORE "1"  
SIG.ALOE ANTONIO (+  
PALESTRA)

COLLABORATORE "2"  
SIG. COSCARELLA MARIO  
(+PALESTRA)

LEGENDA	
SIMBOLI GRAFICI ATTINENTI ALLA SICUREZZA	
SIMBOLO	DESCRIZIONE
	USCITA DI SICUREZZA
	VIA DI ESODO
	VIA DI ESODO CON TRAIETTORIA
	ESTINTORE
	TOPPANTE
	CASSETTA DI PRONTO SOCCORSO
	COMANDO MANUALE DI EMERGENZA
	CASSETTA ATTACCO PROPORZIONATA WORLD DEL FUOCO
	CONTATORE DEL GAS METANO
	SPELLENTE PER GAS
	BLINDO ELETTRICO AD ARABO
	BLINDO ELETTRICO A PARETE CON TIMER PER ILLUMINAZIONE ESTERNA
	PUNTO DI RACCOLTA O LUOGO SICURO
	PUNTO DI RACCOLTA O LUOGO SICURO
	NOI CI TROVAMO QUI

**EMERGENZA**

TERREMOTO

INCENDIO

- NON USCIRE DURANTE L'EVENTO SISMICO.  
- RIPARARSI SOTTO TRAVI E ARCHITRAVI.  
- AL TERMINE DELL'EVENTO SISMICO PROCEDERE ALL'EVACUAZIONE.

DARE L'ALLARME.  
- L'ADDETTO ALL'EMERGENZA DI PIANO TENTA DI SPEGNERE L'INCENDIO CON L'ESTINTORE PIU' VICINO.  
- SE L'INCENDIO NON E' FACILMENTE CONTROLLABILE INFORMARE SUBITO IL COORDINATORE DELL'EMERGENZA.


(\*) NOTA - EVENTUALI RIFERIMENTI TECNICI E DESCRIZIONI IN RIFERIMENTO AI MACCHINE, APPARECCHIATURE, SERRAMENTI, DISPOSITIVI SONO, ESPlicitATE E RAFFIGURATE NELLE RELATIVE LEGENDE ALLEGATE CHE COSTITUISCONO PARTE INTEGRANTE DELLE PRESENTI PLANI METRICI, FINALIZZATE AD ESPlicitARE LA RICHIESTA DI DESTINAZIONE D'USO DEI LOCALI.

PARTI DELL'ELABORATO SOTTOPOSTE ALLA REVISIONE NUMERO 03.

ISTITUTO D'ISTRUZIONE SUPERIORE  
"LICEO SCIENTIFICO STATALE" DI AMANTEA  
SEDE: LICEO SCIENTIFICO - I.P.S.I.A.  
VIA S. ANTONIO (LOC. S. PROCOPIO) - AMANTEA (CS)  
PIANTA LIVELLO J (QUOTA -7,70) - LATI SUD-OVEST E NORD  
("BLOCCO "A" PIU' "BLOCCO B")

SCALA 1:300

DIRIGENTE SCOLASTICO: Prof. VINCENZO RAINO'  
RSPP Prof. Ing. Mecc. IVANO ARAGONA  
ANNO SCOLASTICO: 2011-2012

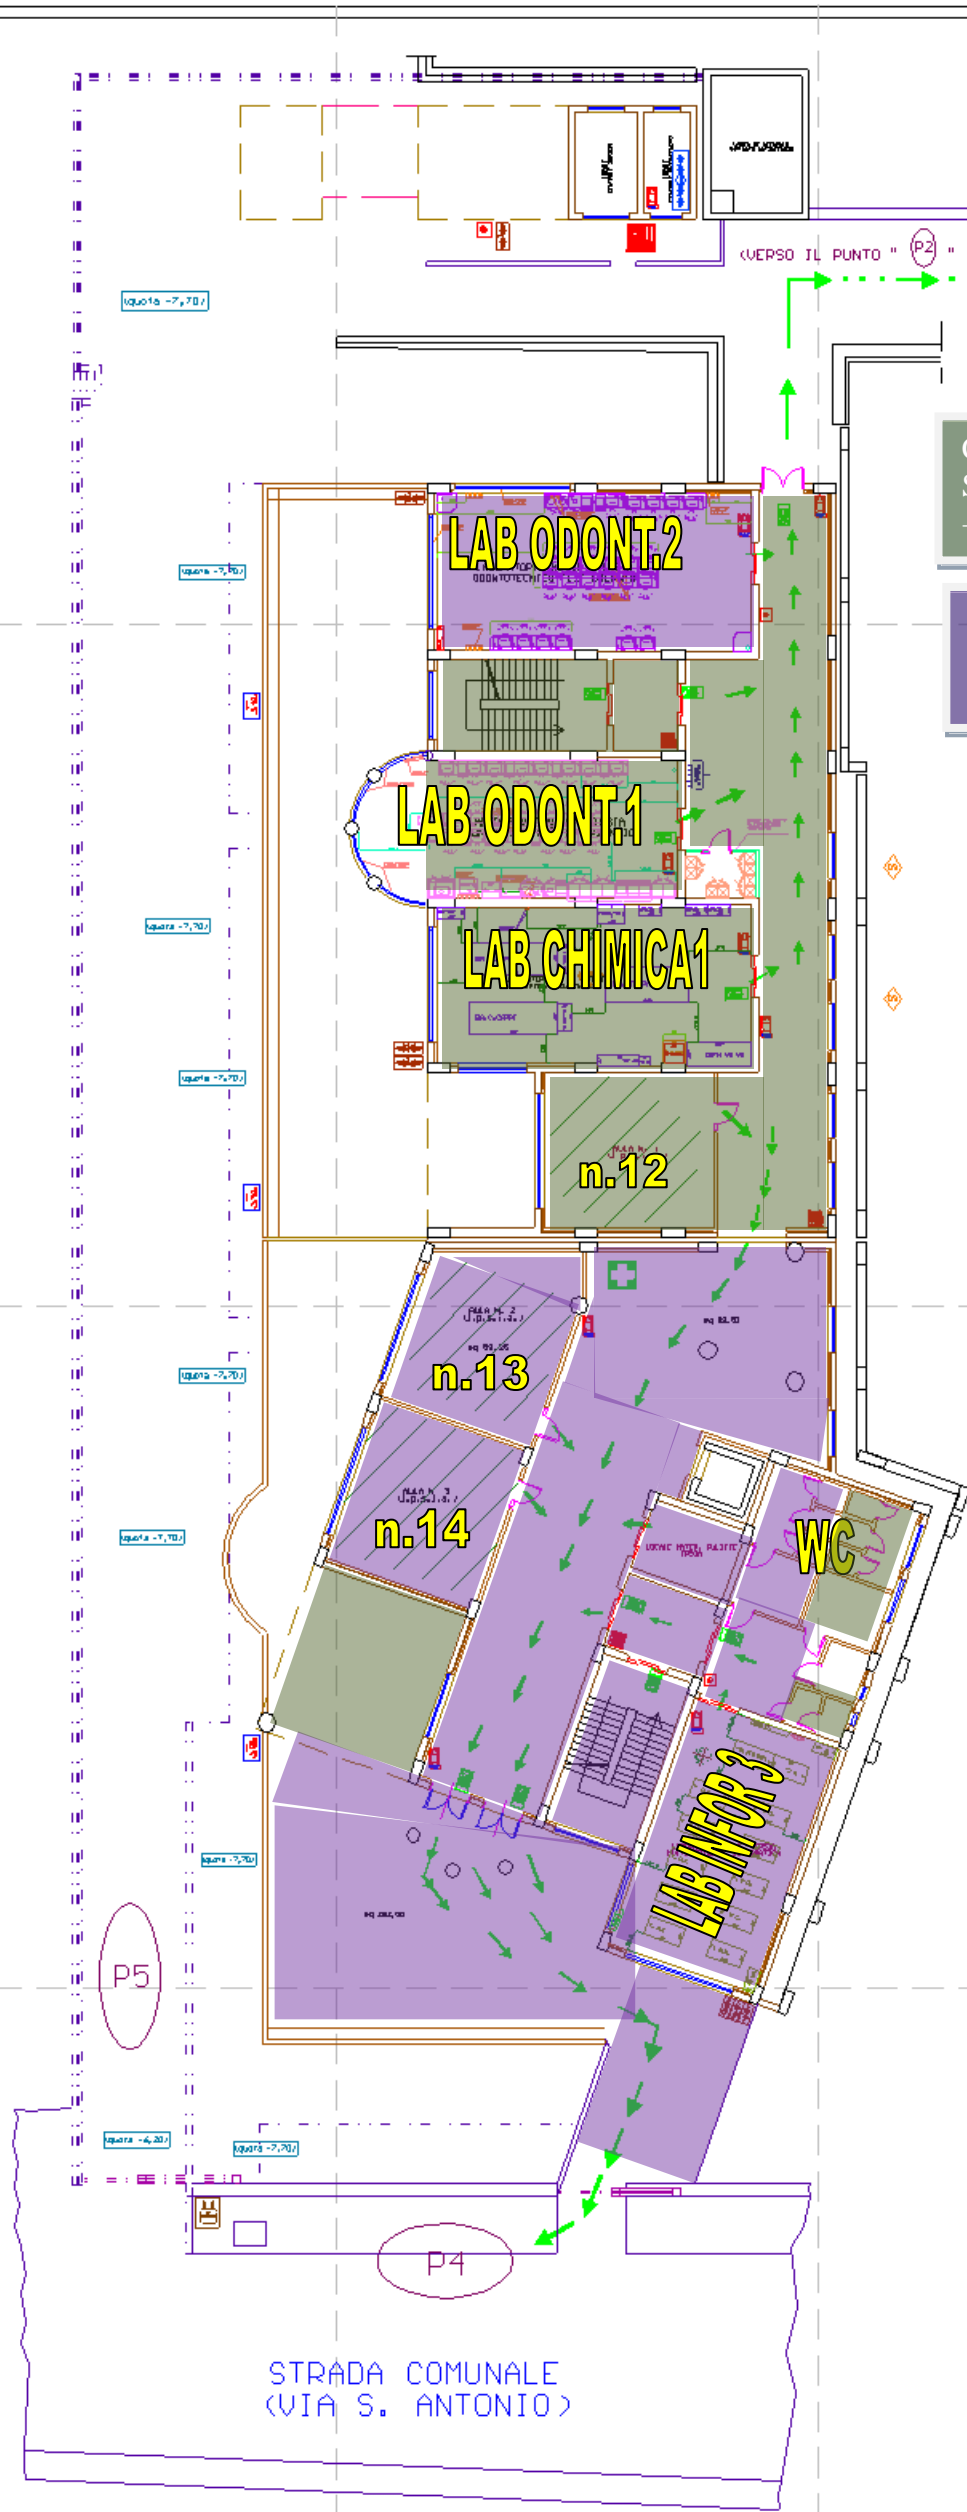

PIANTA LIVELLO 2 (quota - 3,70)



**LEGENDA AMBIENTI:**

COLLABORATORE "3"  
SIG.RA MARCELLINO NATASCIA  
+PALESTRA

COLLABORATORE "4"  
SIG. PALERMO DOMENICO  
+PALESTRA

**LEGENDA**

SIMBOLI GRAFICI ATTINENTI ALLA SICUREZZA

STIBOLO	DESCRIZIONE
	USCITA DI SICUREZZA
	VIA DI ESCO
	VIA DI ESCO CON TRAIETTORIA
	ESTINTORE
	EDAVANTE
	CASSETTA DI PRONTO SOCCORSO
	COMANDO MANUALE DI EMERGENZA
	CASSETTA ATTACCO MOTORISMA UOILIT DEL FUOCO
	CONTATORE IDRICO
	CONTATORE DEL GAS METANO
	SFACINISCA DEL GAS
	SFACINISCA GAS CON COMANDO SIA MANALE CHE ELETTRONICO
	QUADRO ELETTRICO ED APPRATO
	PUNTO DI RACCOLTA O LUOGO SICURO (P4)
	PUNTO DI RACCOLTA O LUOGO SICURO (P5)
	NOI CI TROVAMO QUI

**EMERGENZA**

TERREMOTO

INCENDIO

- NON USCIRE DURANTE L'EVENTO SISMICO.
- RIPARARSI SOTTO TRAVI E ARCHITRAVJ.
- AL TERMINE DELL'EVENTO SISMICO PROCEDERE ALL'EVACUAZIONE.

- DARE L'ALLARME.
- L'ADDETTO ALL'EMERGENZA DI PIANO TENTA DI SPEGNERE L'INCENDIO CON L'ESTINTORE PIU' VICINO.
  - SE L'INCENDIO NON E' FACILMENTE CONTROLLABILE INFORMARE SUBITO IL COORDINATORE DELL'EMERGENZA.

AULE IPSJA

\*) NOTA - EVENTUALI RIFERIMENTI TECNICI E DESCRIZIONI IN RIFETTO AI FACILENE, APPARECCHIATURE, SUBELLETTILI DISCRITTE NEI VARI LAYOUT DEI LABORATORI, UFFICI ED AMBIENTI SONO, COLLECITATE E RAFFIGURATE NELLE RELATIVE LEGENDE ALLEGATE CHE COSTITUISONO PARTE INTEGRANTE DELLE PRESENTI PLANIETORE, FINALIZZATE ED CERRITIERE LA RICHIESTA DI DESTINAZIONE D'USO DEI LOCALI.

PARTE DELL'ELABORATO SOTTOPOSTA ALLA REVISIONE NUMERO 03.

ISTITUTO D'ISTRUZIONE SUPERIORE  
"LICEO SCIENTIFICO STATALE" DI AMANTEA  
SED: LICEO SCIENTIFICO - I.P.S.I.A.  
VIA S. ANTONIO (LOC. S. PROCOPIO) - AMANTEA (CS)

PIANTA LIVELLO 2 (QUOTA -3,70) - LATI SUD-OVEST E NORD  
( "BLOCCO "A" PIU' "BLOCCO B" )

SCALA 1:300

DIRIGENTE SCOLASTICO: Prof. VINCENZO RAINO'  
RSPP: Prof. Ing. Mecc. IVANO ARAGONA  
ANNO SCOLASTICO: 2011-2012