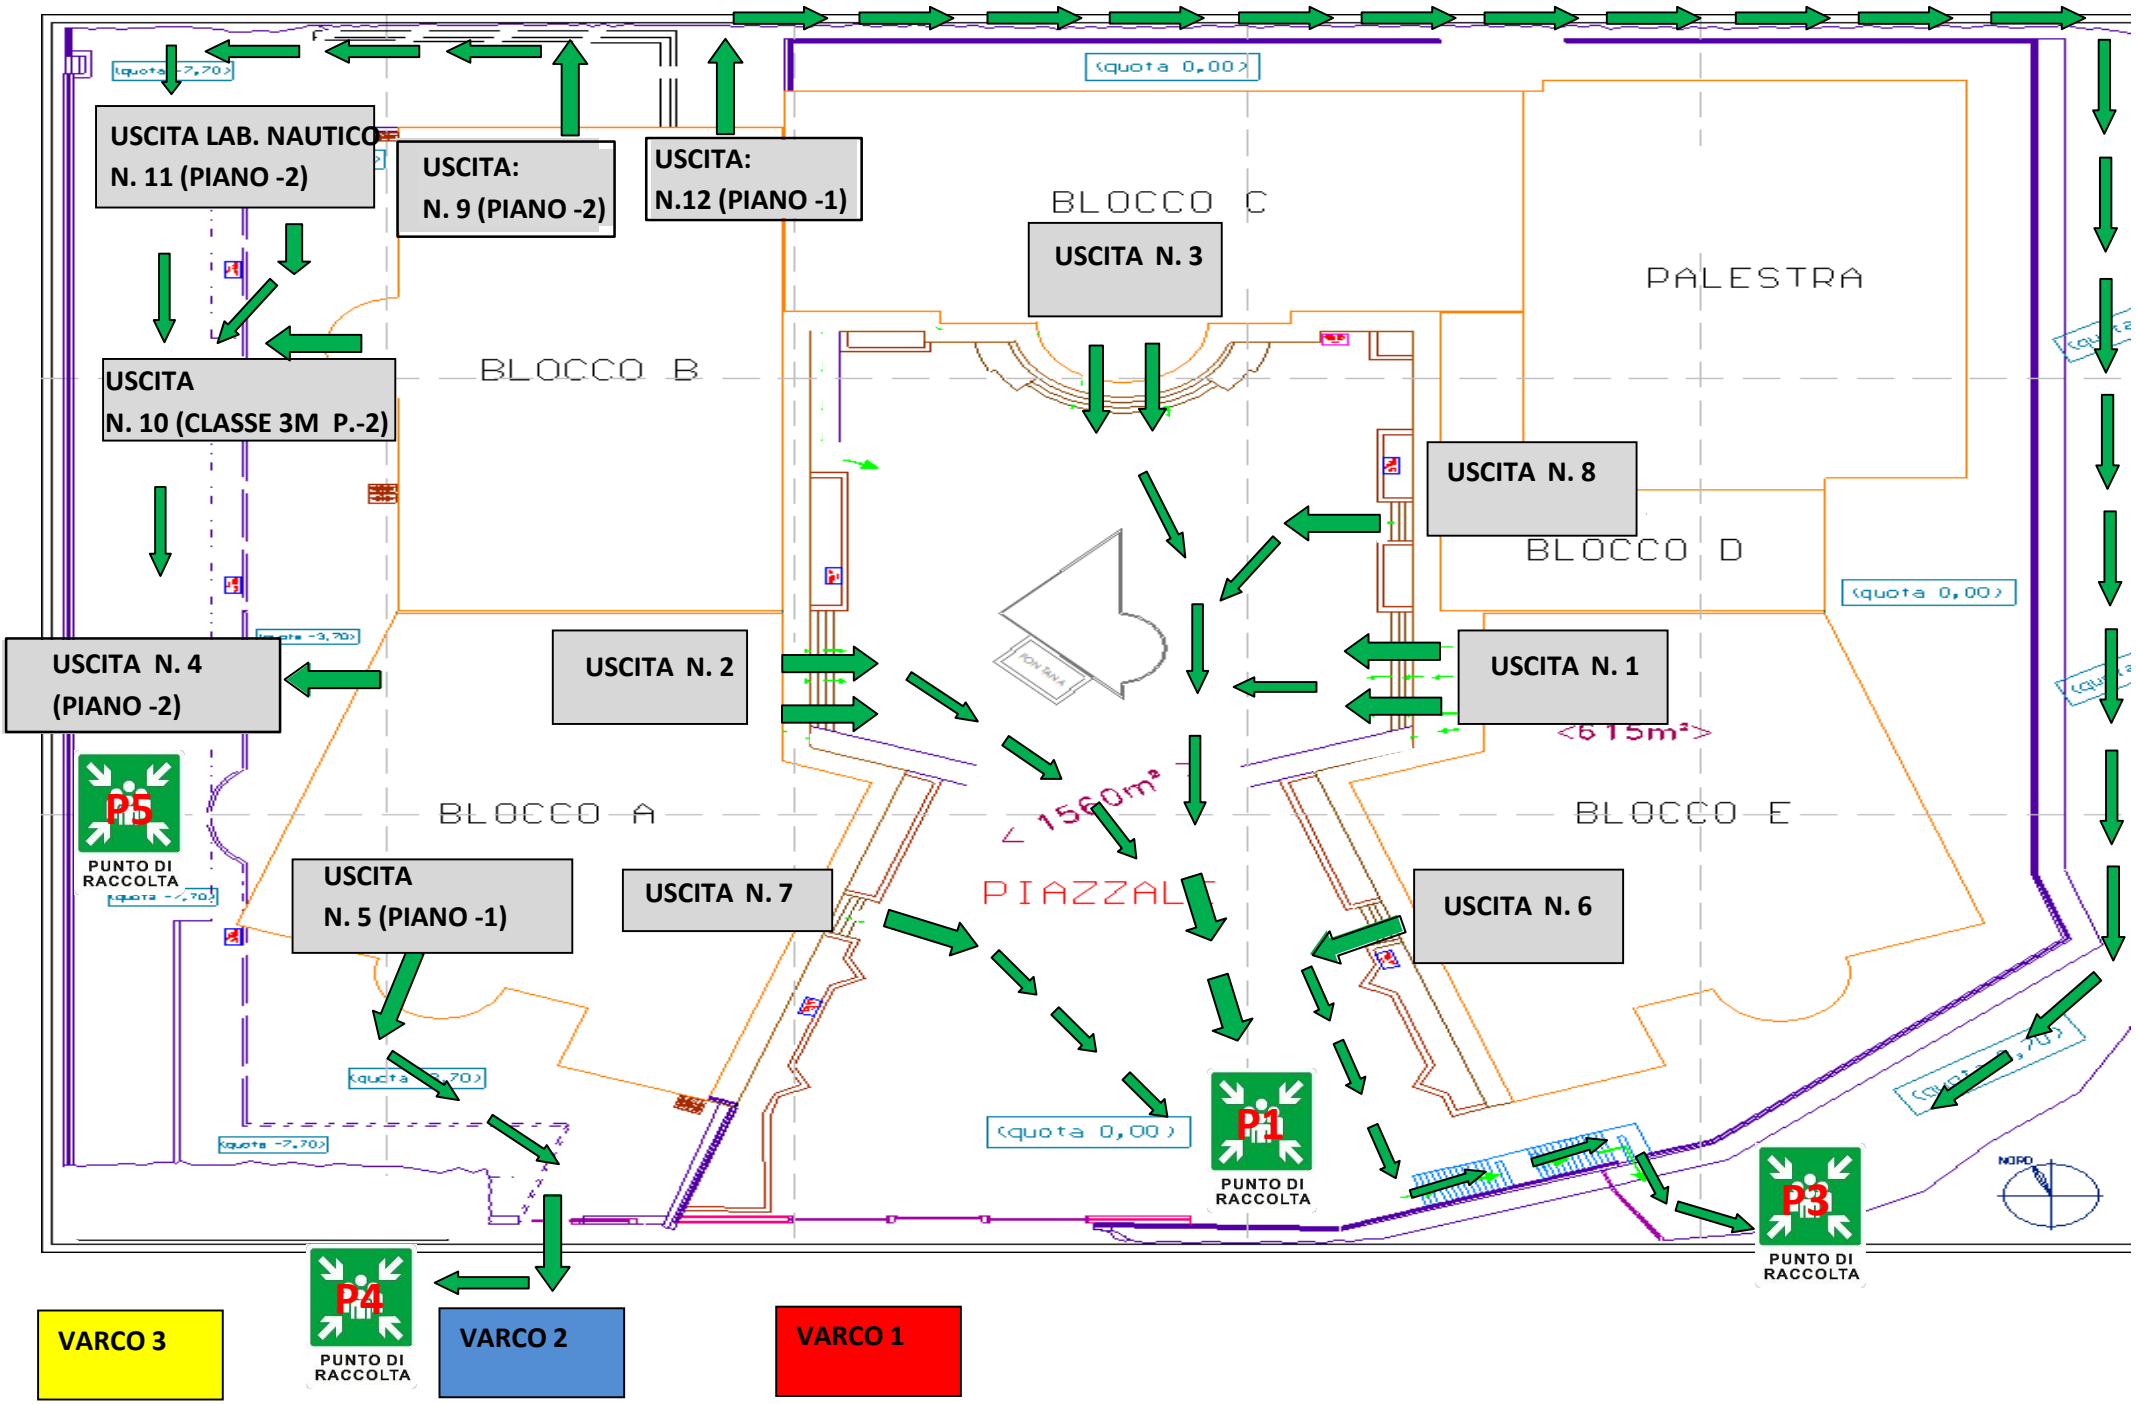ALLEGATO 2 - A.S.2021/2022 -PLANIMETRIA QUADRO RIASSUNTIVO USCITE DI EMERGENZA E PUNTI DI RACCOLTA